



ΕΛΛΗΝΙΚΗ ΔΗΜΟΚΡΑΤΙΑ

ΥΠΟΥΡΓΕΙΟ ΥΓΕΙΑΣ

ΔΙΟΙΚΗΣΗ 6ης ΥΓΕΙΟΝΟΜΙΚΗΣ ΠΕΡΙΦΕΡΕΙΑΣ

ΠΕΛΟΠΟΝΝΗΣΟΥ- ΙΟΝΙΩΝ ΝΗΣΩΝ-ΗΠΕΙΡΟΥ-
ΔΥΤΙΚΗΣ ΕΛΛΑΔΑΣ

Διεύθυνση: Οικονομικής Οργάνωσης & Υποστήριξης

Τμήμα: Προμηθειών

Ταχ. Διεύθυνση: Υπάτης 1

Πληροφορίες: Σφαέλου Ειρήνη

Κεπενός Ανδρέας

Τηλέφωνο: 2613600544, 2613600531

e-mail: e.sfaelou@dypede.gr, a.kepenos@dypede.gr

ΠΡΟΣΚΛΗΣΗ ΕΚΔΗΛΩΣΗΣ ΕΝΔΙΑΦΕΡΟΝΤΟΣ

Η Διοίκηση της 6ης Υ.ΠΕ.,

Έχοντας υπόψη:

1. Τις διατάξεις του Ν. 3329/05 (Φ.Ε.Κ. 81/Α/4-4-2005) «Εθνικό Σύστημα Υγείας και Κοινωνικής Αλληλεγγύης και λοιπές διατάξεις» και του Ν. 3527/07 (Φ.Ε.Κ. 25Α'/09-02-2007) «Κύρωση συμβάσεων υπέρ νομικών προσώπων εποπτευομένων από το Υπουργείο Υγείας και Κοινωνικής Αλληλεγγύης και λοιπές διατάξεις»., όπως έχουν τροποποιηθεί.
2. Το Ν.4412/2016 (ΦΕΚ.Α"147/8-8-2016) «Δημόσιες Συμβάσεις Έργων, Προμηθειών και Υπηρεσιών (προσαρμογή στις οδηγίες 2014/24/ΕΕ και 2014/25/ΕΕ) », όπως έχει τροποποιηθεί και ισχύει.

3. Το Ν. 4782/2021 (ΦΕΚ Α'/36/9.3.2021) «Εκσυγχρονισμός, απλοποίηση και αναμόρφωση του ρυθμιστικού πλαισίου των δημοσίων συμβάσεων, ειδικότερες ρυθμίσεις προμηθειών στους τομείς της άμυνας και της ασφάλειας και άλλες διατάξεις για την ανάπτυξη, τις υποδομές και την υγεία»
4. Την αριθμ. Γ4β/Γ.Π.οικ.: 42234/07-08-2024 (ΦΕΚ 855/ΥΟΔΔ/09-08-2024) απόφαση του Υπουργού Υγείας για διορισμό του Θεοδωρόπουλου Ηλία, ως Διοικητή της 6ης Υ.ΠΕ. Πελοποννήσου, Ιονίων Νήσων, Ηπείρου και Δυτικής Ελλάδας.
5. Το γεγονός ότι σύμφωνα με την ΚΥΑ 52445 ΕΞ 2023 (ΦΕΚ 2385/Β/12-04-2023) και συγκεκριμένα στο άρθρο 1, αναφέρεται ρητά η υποχρέωση υποβολής ηλεκτρονικού τιμολογίου από τους οικονομικούς φορείς προς τις αναθέτουσες αρχές και αναθέτοντες φορείς.
6. Την σχετική επισήμανση ότι, αν η αξία του συνόλου των τιμολογίων για παροχή υπηρεσιών ή αγαθών στην 6^η Υ.ΠΕ. είναι μεγαλύτερη των 2.500€, θα εκδίδεται υποχρεωτικά ηλεκτρονικό τιμολόγιο μέσω παρόχου.
7. Την υπ' αριθμ. 80537/05-11-2025 Απόφαση Προκήρυξης & Έγκρισης Σκοπιμότητας.
8. Την υπ' αριθμ. 77950/29-10-2025 (754/0) ΑΔΑ: ΨΔΩ5469ΗΔΜ-ΙΩΚ, ΑΔΑΜ: 25REQ017825628 Απόφαση Διοικητή της 6^{ης} Υ.ΠΕ. σχετικά με ανάληψη δέσμευσης ποσού.
9. Την υπ' αριθμ. 79640/04-11-2025 Απόφαση έγκρισης Ανάληψης Πολυετούς Υποχρέωσης
10. Την υπ' αριθμ. 79802/04-11-2025 Βεβαίωση Πολυετούς Υποχρέωσης.
11. Την υπ' αριθμ. 81826/10-11-2025 Απόφαση Διοικητή.

Ανακοινώνει

Την Πρόσκληση Εκδήλωσης Ενδιαφέροντος για την «Αγορά και εγκατάσταση ISOBOX για τις ανάγκες του ΠΙ Λάκκας» αρμοδιότητας 6^{ης} Υ.ΠΕ. , προϋπολογισμού **#24.800,00€#**, συμπεριλαμβανομένου Φ.Π.Α , ΚΩΔΙΚΟΣ CPV: (70310000-7)

Ημερομηνία Λήξης Υποβολής Προσφορών: 28/11/2025, ώρα 10:00 π.μ.

Ημερομηνία Ανοίγματος Προσφορών: 02/12/2025, ώρα 10:00 π.μ.

Η υπηρεσία μας έχει την δυνατότητα να δέχεται Ηλεκτρονικά Τιμολόγια μέσω Διαχείρισης Ηλεκτρονικών τιμολογίων μέσω ΕΔΗΤ (τακτικού Π/Υ ή Π/Υ ιδίων πόρων)

Ο κωδικός ΑΑΗΤ της 6ης Υ.Πε. απαραίτητος για την ηλεκτρονική τιμολόγηση είναι ο **1015.E00813.0001**

1) ΔΙΚΑΙΟΛΟΓΗΤΙΚΑ ΣΥΜΜΕΤΟΧΗΣ

- **Φορολογική ενημερότητα**
- **Ασφαλιστική ενημερότητα**
- **Πιστοποιητικό του οικείου Επιμελητηρίου**, με το οποίο να πιστοποιείται, αφενός, η εγγραφή του οικονομικού φορέα σε αυτό και το ειδικό επάγγελμά του ή βεβαίωση αρμόδιας Αρχής με την οποία να πιστοποιείται η άσκηση του επαγγέλματός του κατά την ημέρα διενέργειας του Διαγωνισμού, αφετέρου, ότι εξακολουθεί να παραμένει εγγεγραμμένος μέχρι της επίδοσης της σχετικής έγγραφης ειδοποίησης. Επιπλέον το αντίγραφο καταστατικού σύστασης και τυχόν τροποποιήσεων αυτού με πρόσφατο πιστοποιητικό από το Πρωτοδικείο ή το **Γενικό Εμπορικό Μητρώο (Γ.Ε.Μ.Η.)**, περί καταχώρησης του καταστατικού σύστασης και των τυχόν τροποποιήσεων αυτού.
- Όλα τα έγγραφα από τα οποία προκύπτει η **σύσταση** και η **εκπροσώπηση** του οικονομικού φορέα, και η τήρηση των προβλεπόμενων στον νόμο διατυπώσεων δημοσιότητας για τη σύσταση του προσωρινού Αναδόχου, την **τροποποίηση του καταστατικού** του και το **διορισμό των εκπροσώπων του**.
- **Απόσπασμα ποινικού μητρώου** έκδοσης του τελευταίου τριμήνου (3μήνου) πριν από την κοινοποίηση της σχετικής έγγραφης ειδοποίησης.
- **Πιστοποιητικό αρμόδιας δικαστικής ή διοικητικής Αρχής**, έκδοσης τελευταίου τριμήνου (3μήνου) πριν από την κοινοποίηση της σχετικής έγγραφης ειδοποίησης, από το οποίο να προκύπτει ότι ο οικονομικός φορέας δεν τελεί υπό **κοινή εκκαθάριση** του Κ.Ν. 2190/1920, όπως εκάστοτε ισχύει, ή **ειδική εκκαθάριση** του Ν. 1892/1990 (Α' 101), όπως ισχύει, άλλες ανάλογες καταστάσεις και ότι δεν τελεί υπό διαδικασία έκδοσης απόφασης κοινής ή ειδικής εκκαθάρισης των ανωτέρω νομοθετημάτων. Τα εν λόγω πιστοποιητικά εκδίδονται σύμφωνα με το Ν. 4412/2016.
- **Υπεύθυνη Δήλωση** του Ν. 1599/1986, στην οποία ο οικονομικός φορέας θα δηλώνει:
- τις πράξεις επιβολής προστίμου που έχουν εκδοθεί σε βάρος του σε χρονικό διάστημα δύο (2) ετών πριν από την ημερομηνία λήξης της προθεσμίας υποβολής προσφοράς
- ότι δεν έχει εκδοθεί σε βάρος του απόφαση αποκλεισμού, σύμφωνα με το άρθρο 74 του Ν. 4412/2016.

- ότι αποδέχεται ανεπιφύλακτα τους όρους της παρούσας πρόσκλησης και των Τεχνικών Προδιαγραφών
- ότι δεν έχει αθετήσει τις υποχρεώσεις του στους τομείς της περιβαλλοντικής, κοινωνικοασφαλιστικής και εργατικής νομοθεσίας
- ότι συμμορφώνεται με όλες τις Τεχνικές προδιαγραφές της παρούσας πρόσκλησης
- ότι δεν θα ενεργήσει αθέμιτα, παράνομα ή καταχρηστικά καθ' όλη τη διάρκεια της διαδικασίας ανάθεσης αλλά και κατά το στάδιο εκτέλεσης της σύμβασης εφόσον επιλεγούν.

Η Οικονομική Προσφορά συντάσσεται με βάση το αναγραφόμενο στην παρούσα κριτήριο ανάθεσης.

- Η προσφορά θα αναγράφει την τιμή, χωρίς Φ.Π.Α και με ΦΠΑ.
- Προσφορά που ζητάει απαλλαγή από κρατήσεις, δεν γίνονται δεκτές.
- Η προσφερόμενη τιμή θα δοθεί σε ευρώ (EURO) και θα αναγράφεται αριθμητικώς και ολογράφως. Σε περίπτωση διαφοροποίησης μεταξύ της αναγραφόμενης τιμής αριθμητικώς και ολογράφως, λαμβάνεται υπόψη η τιμή ολογράφως.
- Στην τιμή είτε αναφέρεται στην προσφορά είτε όχι, εννοείται ότι περιλαμβάνονται όλες οι νόμιμες κρατήσεις και οι επιβαρύνσεις.
- Στην τιμή περιλαμβάνονται οι υπέρ τρίτων κρατήσεις, ως και κάθε άλλη επιβάρυνση, σύμφωνα με την κείμενη νομοθεσία, για παράδοση υλικού στον τόπο και με τον τρόπο που προβλέπεται στα έγγραφα της πρόσκλησης.
- Οι υπέρ τρίτων κρατήσεις υπόκεινται στο εκάστοτε ισχύον αναλογικό τέλος χαρτοσήμου 3% και στην επ' αυτού εισφορά υπέρ ΟΓΑ 20%.
- Οι προσφερόμενες τιμές είναι σταθερές καθ' όλη τη διάρκεια της σύμβασης και δεν αναπροσαρμόζονται.
- Ως απαράδεκτες θα απορρίπτονται προσφορές στις οποίες: α) δεν δίνεται τιμή σε ΕΥΡΩ ή που καθορίζεται σχέση ΕΥΡΩ προς ξένο νόμισμα, β) δεν προκύπτει με σαφήνεια η προσφερόμενη τιμή, με την επιφύλαξη της παρ. 4 του άρθρου 102 του ν. 4412/2016 και γ) η τιμή υπερβαίνει τον προϋπολογισμό της σύμβασης που καθορίζεται και τεκμηριώνεται από την αναθέτουσα αρχή.

2) ΧΡΟΝΟΣ ΙΣΧΥΟΣ ΠΡΟΣΦΟΡΩΝ:

Οι προσφορές θα δεσμεύουν τους υποψηφίους *για ενενήντα (90) ημέρες* από την επόμενη της καταληκτικής ημερομηνίας υποβολής προσφορών. Προσφορές που ορίζουν μικρότερο χρόνο απορρίπτονται ως απαράδεκτες.

3) ΥΠΟΓΡΑΦΗ ΣΥΜΒΑΣΗΣ- ΕΓΓΥΗΣΕΙΣ

Ο ανάδοχος στον οποίο ανατέθηκε η υπηρεσία, υποχρεούται να προσέλθει εντός δέκα (10) ημερών από την ημερομηνία κοινοποίησης της ανακοίνωσης, για την υπογραφή της σχετικής σύμβασης. Η σύμβαση που θα υπογραφεί θα ισχύει **για δέκα πέντε (15) ημέρες.**

4) ΤΡΟΠΟΣ ΠΛΗΡΩΜΗΣ-ΚΡΑΤΗΣΕΙΣ

Η πληρωμή θα γίνεται μετά την ποιοτική και ποσοτική παραλαβή υπηρεσιών με έκδοση του σχετικού εντάλματος πληρωμής εντός δυο μηνών. Ως προς τον τρόπο πληρωμής και τα απαιτούμενα δικαιολογητικά για την πληρωμή του αναδόχου ισχύουν τα οριζόμενα στο αρ. 200 του Ν.4412/2016. Ο Ανάδοχος επιβαρύνεται με τις προβλεπόμενες από το νόμο υπέρ Δημοσίου και τρίτων κρατήσεις, που παρακρατούνται κατά την εξόφληση του εντάλματος πληρωμής και αποδίνονται αρμοδίως. Η αμοιβή του αναδόχου υπόκεινται στις ακόλουθες κρατήσεις:

- Υπέρ Δημοσίου, παρακράτηση ποσοστού 0,02% επί της αξίας των τιμολογίων των συμβάσεων των προμηθειών και υπηρεσιών υγείας, μετά την αφαίρεση του ΦΠΑ και κάθε άλλου παρακρατούμενου ποσού υπέρ τρίτων σύμφωνα με τις διατάξεις της παρ. 3 του άρθρου 36 του ποσού Ν.4412/2016.
- Υπέρ Ψυχικής Υγείας ποσοστό 2% επί της καθαρής αξίας .
- Κράτηση 0,1% η οποία υπολογίζεται επί της αξίας κάθε πληρωμής προ φόρων και κρατήσεων της αρχικής, καθώς και κάθε συμπληρωματικής ή τροποποιητική σύμβασης. Το ποσό της κράτησης παρακρατείται από την Αναθέτουσα Αρχή στο όνομα και για λογαριασμό της Ενιαίας Αρχής Δημοσίων Συμβάσεων (Ε.Α.ΔΗ.ΣΥ.)
- Παρακράτηση φόρου εισοδήματος 4% επί της καθαρής συμβατικής αξίας των υπηρεσιών.

5) ΥΠΟΧΡΕΩΣΕΙΣ ΑΝΑΔΟΧΟΥ

- Ο Ανάδοχος θα είναι πλήρως και αποκλειστικά μόνος υπεύθυνος για την τήρηση της ισχύουσας νομοθεσίας ως της το απασχολούμενο από αυτόν προσωπικό για την εκτέλεση των υποχρεώσεων της σύμβασης. Σε περίπτωση οποιασδήποτε παράβασης ή ζημίας που προκληθεί σε τρίτους υποχρεούται μόνος της της αποκατάστασή της.
- Ο Ανάδοχος υποχρεούται κατά την εκτέλεση της σύμβασης να τηρεί της υποχρεώσεις της που απορρέουν από της διατάξεις της περιβαλλοντικής, κοινωνικοασφαλιστικής και εργατικής νομοθεσίας, οι οποίες έχουν θεσπισθεί με το δίκαιο της Ένωσης, το Εθνικό Δίκαιο, συλλογικές συμβάσεις ή διεθνείς διατάξεις περιβαλλοντικού, κοινωνικού και εργατικού δικαίου, οι οποίες απαριθμούνται στο Παράρτημα Χ του Προσαρτήματος Α' του Ν 4412/2016.
- Για την υπογραφή της σύμβασης απαιτείται η παροχή εγγύησης καλής εκτέλεσης, σύμφωνα με το άρθρο 72 παρ. 4 του ν. 4412/2016, το ύψος της οποίας ανέρχεται σε ποσοστό 4% επί της εκτιμώμενης αξίας της σύμβασης ή του τμήματος της σύμβασης, χωρίς να συμπεριλαμβάνονται τα δικαιώματα προαίρεσης και κατατίθεται μέχρι και την υπογραφή του συμφωνητικού.

6) ΛΟΙΠΟΙ ΟΡΟΙ:

Για ότι δεν προβλέπεται στην παρούσα πρόσκληση, εφαρμόζονται οι περί προμηθειών του Δημοσίου διατάξεις, όπως ισχύουν κάθε φορά και και συμπληρωματικά ο Αστικός Κώδικας.

ΤΕΧΝΙΚΕΣ ΠΡΟΔΙΑΓΡΑΦΕΣ

Στην κοινότητα Λάκκας του Δήμου Αιγείρας δεν βρέθηκαν διαθέσιμα ακίνητα για την λειτουργία της δομής ΠΦΥ Περιφερειακό Ιατρείο Λάκκας, και ως βέλτιστη λύση θεωρείται η προμήθεια, εγκατάσταση και λειτουργία ενός προκατασκευασμένου οικίσκου-isobox, που θα διευκολύνει τις παρεχόμενες υπηρεσίες ΠΦΥ σε περιβάλλοντα χώρο που μισθώνει η 6^η ΥΠΕ από την Ιερά Μητρόπολη Πατρών, υφιστάμενης διώροφης λιθόκτιστης κατοικίας στην ενορία του Ι. Ναό του Αγ. Αθανασίου Λάκκας.

Διατίθενται να συνδεθεί το ISOBOX στις παροχές ρεύματος και νερού του ισογείου της διώροφης κατοικίας.

Για το λόγο αυτό, τίθενται στην διάθεση της υπηρεσίας οι κάτωθι προδιαγραφές.

ΟΙΚΙΣΚΟΣ ΤΥΠΟΥ Α

Ο οικίσκος προορίζεται για χρήση ως χώρος ιατρείου και αναμονής κοινού και θα πρέπει η εσωτερική διαρρύθμιση να εξασφαλίζει όσο το δυνατό περισσότερες προδιαγραφές ασφαλείας και άνεσης για τους χρήστες του.

Ο σχεδιασμός του οικίσκου να ικανοποιεί τις απαιτήσεις του Ευροκώδικα 3, ως προς τις φορτίσεις τον Ευροκώδικα 1 καθώς και τον Ελληνικό Κανονισμό φορτίσεων, τις απαιτήσεις ηχομόνωσης, σεισμικής προστασίας και πυροπροστασίας και γενικά να είναι σύμφωνος με τους ισχύοντες κανονισμούς.

Ο οικίσκος πρόκειται να χρησιμοποιηθεί ως ιατρείο και χώρος αναμονής, με δυνατότητα ταυτόχρονης παραμονής μέχρι 3 ατόμων.

Συνεπώς θα πρέπει να αποτελείται από τους παρακάτω χώρους

1. Χώρο ιατρείου (1)
2. Χώρος αναμονής(1)
3. Χώρο WC(1)

Ο οικίσκος πρέπει να είναι κατασκευασμένος από μεταλλικό σκελετό γαλβανισμένο, τουλάχιστο 18 m2

εξωτερικών διαστάσεων τουλάχιστον 300 cm X600 cm X250 cm (+/-5%) και να πληροί τα παρακάτω:

•Να διαθέτει τοιχώματα από θερμομονωτικό πάνελ πολυουρεθάνης πάχους τουλάχιστον 40 mm βαμμένο ηλεκτροστατικά εξωτερικά και εσωτερικά σε χρώμα RAL 9002. Να εξασφαλίζει τις βασικές απαιτήσεις θερμομόνωσης. Να έχει απολύτως λεία επιφάνεια και από τις δύο πλευρές.

•Η οροφή να είναι κατασκευασμένη από θερμομονωτικό πάνελ Κατασκευασμένο από συμπιεσμένο πάνελ πολυουρεθάνης, βαμμένο ηλεκτροστατικά εξωτερικά και εσωτερικά σε χρώμα RAL 9002. Εσωτερικά και εξωτερικά να έχει απολύτως λεία επιφάνεια

•Η τελική επικάλυψη δαπέδου να είναι με ειδικό αντιολισθητικό , αδιάβροχο υλικό μεγάλης αντοχή με κοίλο σοβατεπί.

•Να διαθέτει πλήρη και ολοκληρωμένα δίκτυα ύδρευσης και αποχέτευσης με αναμονές στο περίγραμμα του για τη σύνδεση με τα δίκτυα του τόπου εγκατάστασης.

Συμπεριλαμβάνονται οδεύσεις και συνδέσεις με τα υφιστάμενα δίκτυα (μήκος διαδρομής 15μ. περίπου). Επιπρόσθετα θα πρέπει να εξασφαλίζεται η απορροή των υδάτων από τα πάνελ της οροφής με βέλτιστη προτεινόμενη λύση την περιμετρική υδρορροή.

- Η κατασκευή του να είναι άκαμπτη χωρίς παραμορφώσεις και ανεπιτρεπτα βέλη κάμψης.

- Να διαθέτει πλήρη ηλεκτρολογική και τηλεφωνική εγκατάσταση και συγκεκριμένα:

Να είναι πλήρης και βάσει των διεθνών κανονισμών, των κανονισμών εσωτερικών ηλεκτρικών εγκαταστάσεων, των προδιαγραφών της ΔΕΗ και του ΕΛΟΤ.

Εξωτερικά του οικίσκου να υπάρχουν οι κατάλληλες αναμονές για σύνδεση του οικίσκου με το ηλεκτρολογικό και τηλεφωνικό δίκτυο του παρακείμενου διωρόφου κτιρίου. Συμπεριλαμβάνονται οδεύσεις και συνδέσεις με τα υφιστάμενα δίκτυα (μήκος διαδρομής 15μ. περίπου).

Ηλεκτρολογικός πίνακας

Μίας ή δύο σειρών με πορτάκι, εφοδιασμένος με όλα τα όργανα προστασίας και ασφάλισης των διαφόρων γραμμών, με διακόπτη διαρροής .

Γείωση

Στην εξωτερική πλευρά από τον πίνακα έως το κατώτερο σημείο του οικίσκου να οδεύει αγωγός γειώσεως, εντός πλαστικού σωλήνα βαρέως τύπου

Ρευματοδότες

Να υπάρχουν τουλάχιστον τέσσερις πρίζες τύπου σούκο ή σύμφωνα με τις απαιτήσεις της Μονάδας Υγείας.

Φωτισμός (Εσωτερικός και εξωτερικός)

Τα φωτιστικά σώματα να είναι τύπου LED, στο σύνολο τέτοιο ώστε να καλύπτεται επαρκώς ο φωτισμός του χώρου.

Τηλεφωνική εγκατάσταση

Πλήρης τηλεφωνική εγκατάσταση με καλωδίωση, πρίζες και κατανεμητή, έτοιμη να συνδεθεί με το τηλεφωνικό δίκτυο ΟΤΕ.

Εξωτερικά κουφώματα

•2 πόρτες αλουμινίου βαμμένοι ηλεκτροστατικά σε χρώμα RAL 9010 ,διαστάσεων 100*200 cm περίπου κατ ελάχιστο. Ανοιγόμενες εξωτερικά και με κλειδαριά που θα παρέχει ασφάλεια.

•2 παράθυρα αλουμινίου βαμμένοι ηλεκτροστατικά σε χρώμα RAL 9010 ,διαστάσεων 100*120 cm περίπου, μονόφυλλα, ανοιγόμενα, ανακλινόμενα με διπλό τζάμι και σήτα .

•1 παράθυρο (φεγγίτης) βαμμένου ηλεκτροστατικά σε χρώμα RAL 9010 ,διαστάσεων 50*50 cm

περίπου ανακλινόμενο με διπλό τζάμι και σήτα

σταθερή. Τα παράθυρα να φέρουν

κιγκλιδώματα ασφαλείας. Επιπλέον

εξοπλισμός

Για να ικανοποιούνται οι κατάλληλες συνθήκες κλιματισμού στο χώρο ασθενών ,θα πρέπει να διαθέτει μία (1) κλιματιστική μονάδα 12000 btu inverter ,πλήρως λειτουργική.

Νιπτήρας

Στο χώρο ιατρείου να υπάρχει (1) νιπτήρας πορσελάνης με μπαταρία και καθρέφτη. Πλήρες WC

Θα πρέπει να υπάρχει πλήρες wc κατασκευασμένο με χώρισμα από πάνελ πολυουρεθάνης, πόρτα, λεκάνη και καζανάκι πορσελάνης, νιπτήρα με μπαταρία μίξης και καθρέφτη, σαπυνοθήκη, χαρτοθήκη), σιφόνι δαπέδου.

ΓΕΝΙΚΟΙ ΚΑΙ ΕΙΔΙΚΟΙ ΟΡΟΙ

Ο προσφερόμενος προκατασκευασμένος οικίσκος θα πρέπει να είναι καινούριος και αμεταχείριστος.

Να συμμορφώνεται προς όλες τις υποχρεώσεις που επιβάλλονται στους κατασκευαστές ,βάσει των κοινοτικών και εθνικών διατάξεων.

Να συνοδεύεται από εγγύηση ενός έτους.

Όλα τα υλικά θα πρέπει να είναι πιστοποιημένα και να πληρούν τις

Ευρωπαϊκές προδιαγραφές. Ο κατασκευαστής να είναι πιστοποιημένος με ISO 9001/2015 για την όλη κατασκευή.

Να τοποθετηθεί ταμπέλα με το έμβλημα της Υπηρεσίας (6η ΥΠΕ). Να καταθέσει δείγμα πριν την τοποθέτηση.

Στην προσφορά του αναδόχου θα πρέπει να προσκομιστεί υπεύθυνη δήλωση με την οποία να δεσμεύεται ότι θα ολοκληρώσει τις κάτωθι εργασίες:

Μεταφορά του οικίσκου στην θέση που θα υποδειχθεί από

την Υπηρεσία Την επιπέδωση του οικίσκου

Την διασύνδεση των υδραυλικών, αποχετευτικών και ηλεκτρολογικών στοιχείων και συνδέσεων του οικίσκου με τα δίκτυα νερού, ρεύματος και τηλεφώνου του υφιστάμενου διωρόφου κτιρίου.

Σημειώνεται ότι:

Για την επιπέδωση του οικίσκου προτείνεται να χρησιμοποιηθούν τουλάχιστον 4 γωνιακές κολώνες ειδικής διατομής σε σχήμα Γ και 4 μεσαίες κολώνες ειδικής διατομής σε σχήμα Π στα προβλεπόμενα σημεία στήριξης, ώστε να διασφαλίζεται η ασφαλής στατικά λειτουργία και σταθερότητα του οικίσκου. Το ύψος των κολώνων πρέπει να διασφαλίζει πέραν της επιπέδωσης και τη σωστή ανύψωση του οικίσκου, ώστε αυτός να προστατεύεται από τα νερά της βροχής, αυξημένες θερμοκρασίες των υλικών του εδάφους το καλοκαίρι κλπ.

Για τη λειτουργία του ηλεκτρολογικού πίνακα του οικίσκου απαιτείται η διασύνδεσή του με το ηλεκτρολογικό δίκτυο του διωρόφου κτιρίου μέσω της κατάλληλης όδευσης καλωδίων εντός πλαστικού καναλιού (μήκος διαδρομής περίπου 15μέτρα) και σε τέτοιο ύψος, και τρόπο τέτοιο ώστε να διασφαλίζεται η σωστή και ασφαλής λειτουργία της εγκατάστασης. Η εγκατάσταση να γίνει βάσει των προδιαγραφών ΔΕΗ και ΕΛΟΤ ως ισχύουν σήμερα. Η διαστασιολόγηση των επιμέρους χαρακτηριστικών της ηλεκτρολογικής διασύνδεσης θα πρέπει να ικανοποιεί σε απαιτήσεις ρεύματος του εξοπλισμού του οικίσκου.

Η διασύνδεση με τα δίκτυα κοινής ωφελείας θα πρέπει να γίνει σύμφωνα με τους κανόνες της τέχνης και της επιστήμης.

A/A	ΕΡΓΑΣΙΑ	ΠΟΣΟΤΗΤΑ
1	Εργασίες έδρασης	1
2	Οικίσκος ΤΥΠΟΥ Α	1
3	Δίκτυα Κοινής Ωφελείας	1

Επισημαίνεται ότι οι υποψήφιοι ανάδοχοι, πριν την κατάθεση της προσφοράς τους, οφείλουν να γνωρίζουν ότι:

- Πρέπει να λάβουν γνώση των χώρων (διαστάσεων, απαιτήσεων, υπάρχουσας κατάστασης των χώρων).
- Να προβούν σε όλες τις απαραίτητες ενέργειες-αδειοδοτήσεις.
- Να παραδώσουν το Isobox έτοιμο προς χρήση και με όλα τα δίκτυα σε πλήρη και καλή λειτουργία.
- Απαιτείται εγγύηση καλής λειτουργίας για ένα τουλάχιστον έτος.
- Ο μέγιστος χρόνος αποπεράτωσης των εργασιών είναι (15) δεκαπέντε ημέρες.
 - Η τιμή που θα δώσουν αφορά το σύνολο των υπηρεσιών, υλικών και εργασιών.

Χώρος εγκατάστασης ISOBOX



Επισυνάπτεται τμήμα τοπογραφικού.

ΚΛ. 1:100

ΕΜΒΛΑΔΟΝ ΚΤΙΣΜΑΤΟΣ Ο1/Ε (ΚΤΙΣΜΑ 4): 39,90 Μ2

ΕΜΒΛΑΔΟΝ ΚΤΙΣΜΑΤΟΣ Ο1/Ε (ΚΤΙΣΜΑ 5): 18,05 Μ2


ΕΜΒΛΑΔΟΝ Η/Χ ΙΣΟΓΕΙΟΥ: 13,44 Μ2

ΕΜΒΛΑΔΟΝ Η/Χ Α' ΟΡΟΦΟΥ: 6,19 Μ2

2. ΟΡΟΙ ΔΟΜΗΣΗΣ:

ΟΙΚΙΣΜΟΣ "ΛΑΚΚΑ" Δ.Ε. ΣΥΜΠΟΛΙΤΕΙΑΣ ΔΗΜΟΥ ΑΙΓΑΛΕΙΑΣ
(σύμφωνα με το από 24-4-85 Π.Δ. Φ.Ε.Κ. 181 Δ' /3-5-85
Απόφαση Νομάρχη Αχαΐας Χ 11966 Φ.Ε.Κ. 1003Δ'/12-10-87)
ΚΑΤΑ ΚΑΝΟΝΑ:
ΑΡΤΙΟΤΗΤΑ: 500,00 Μ2

ΚΑΛΥΨΗ: 60%
ΔΟΜΗΣΗ: max 240,00 Μ2 + 40,00 Μ2 (πατάρι ξηράς δόμησης)
ΥΨΟΣ: 7,50 Μ + 1,50 Μ (Στέγη)
ΑΠΟΣΤΑΣΕΙΣ ΑΠΟ ΟΡΙΑ: 0,00 Μ ή >=2,50 Μ
Η/Χ: 20 % x Επιτρ. Δόμηση
ΕΞΩΣΤΕΣ & Η/Χ: 40 % x Επιτρ. Δόμηση

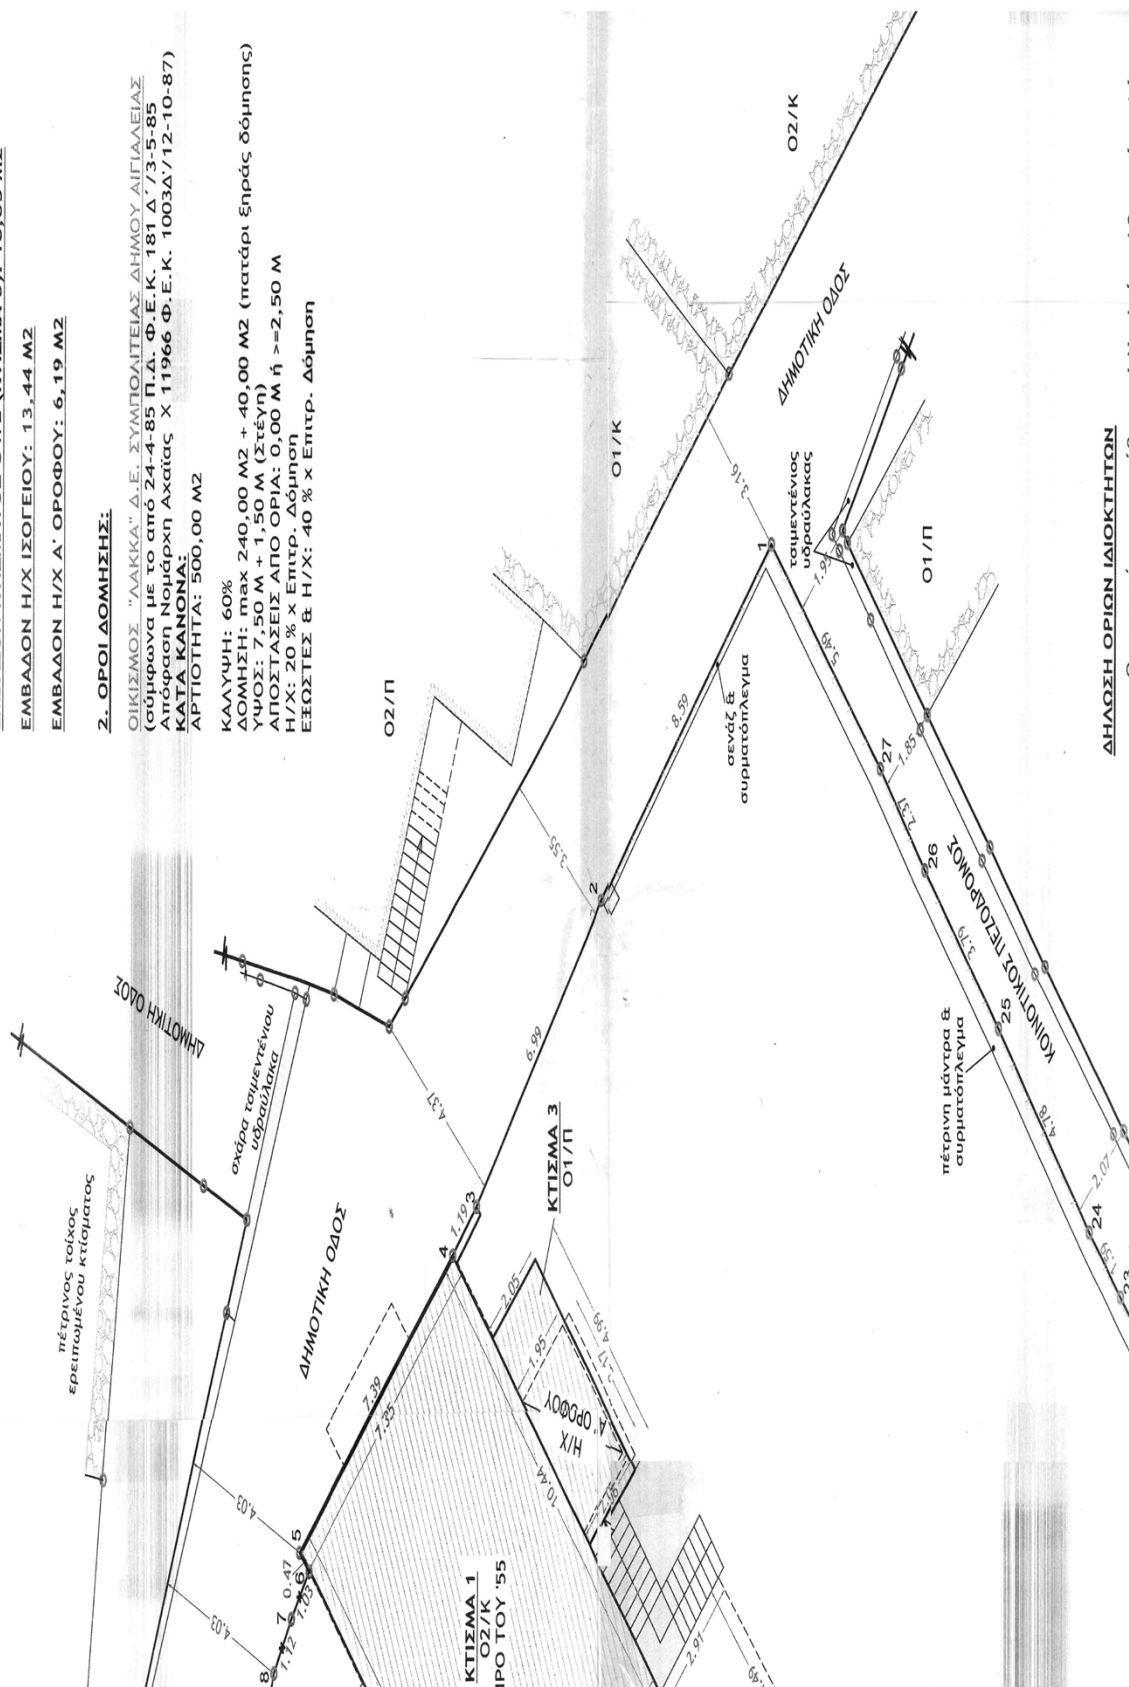

Ο ΔΙΟΙΚΗΤΗΣ
ΗΛΙΑΣ ΘΕΟΔΩΡΟΠΟΥΛΟΣ